

Офис продаж: Новгородская ул. 19

8 (812) 448-64-62



Квартира 8-5

Комнат

1

Жилая площадь

49,21 м²


Этаж

8


Стоимость

Продано

Планировка с мебелью

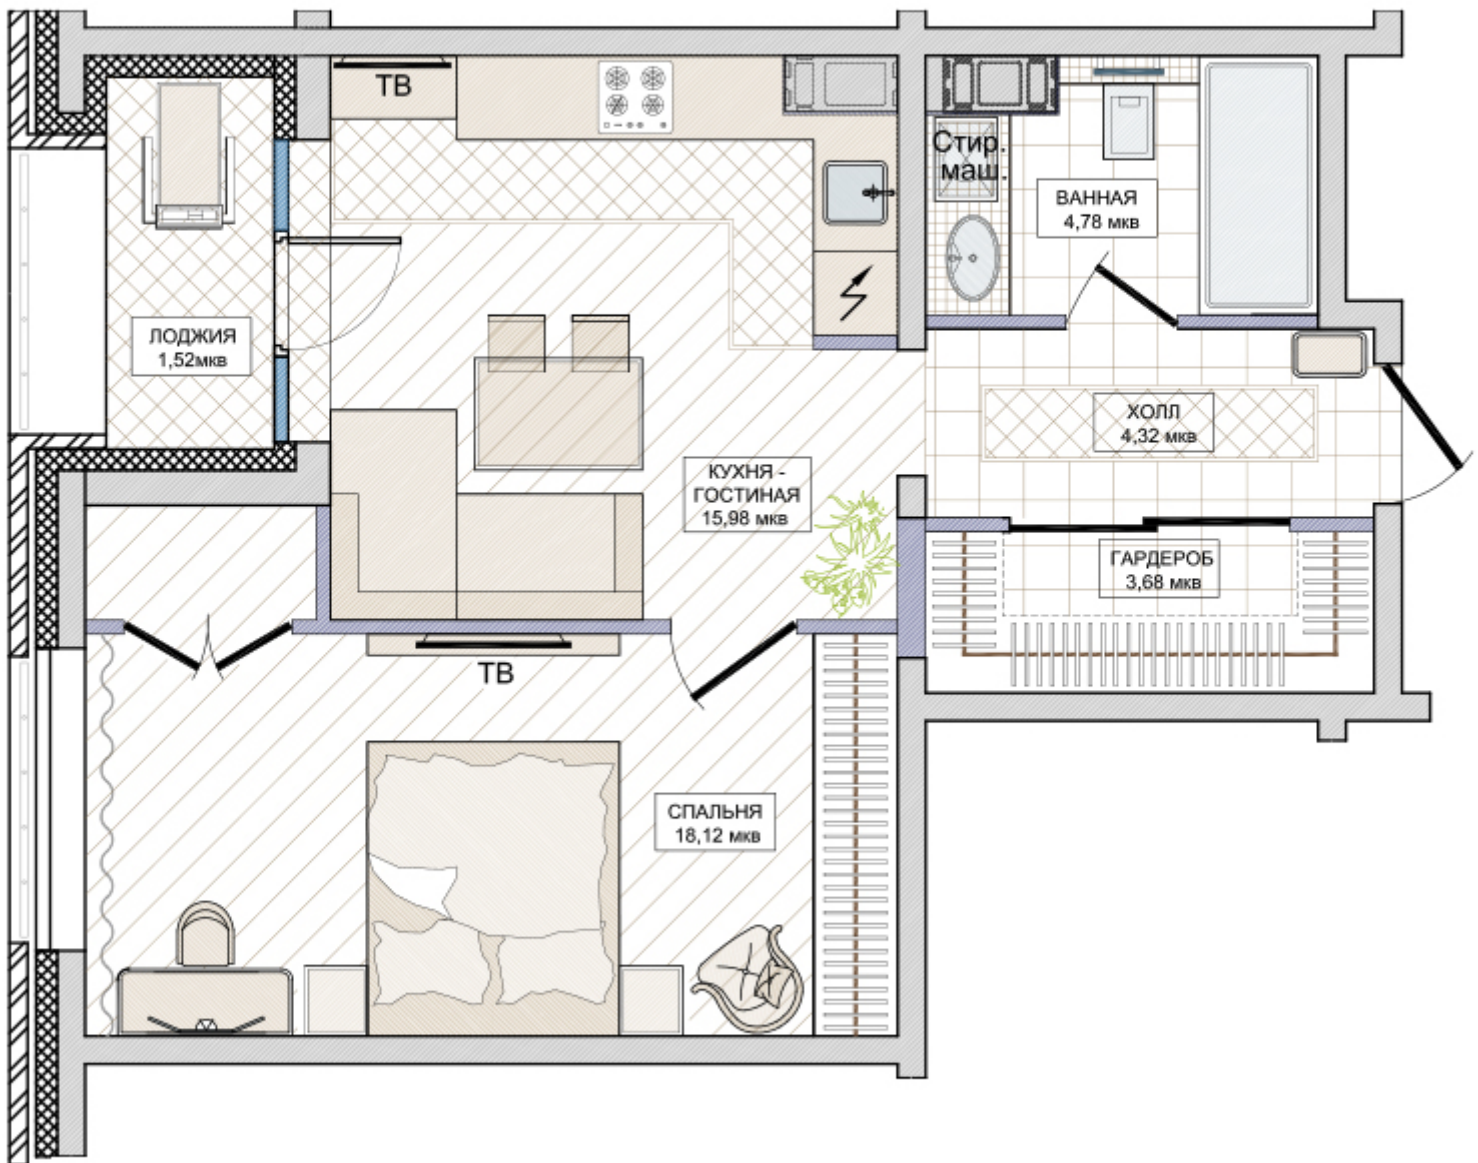

Планировка с мебелью

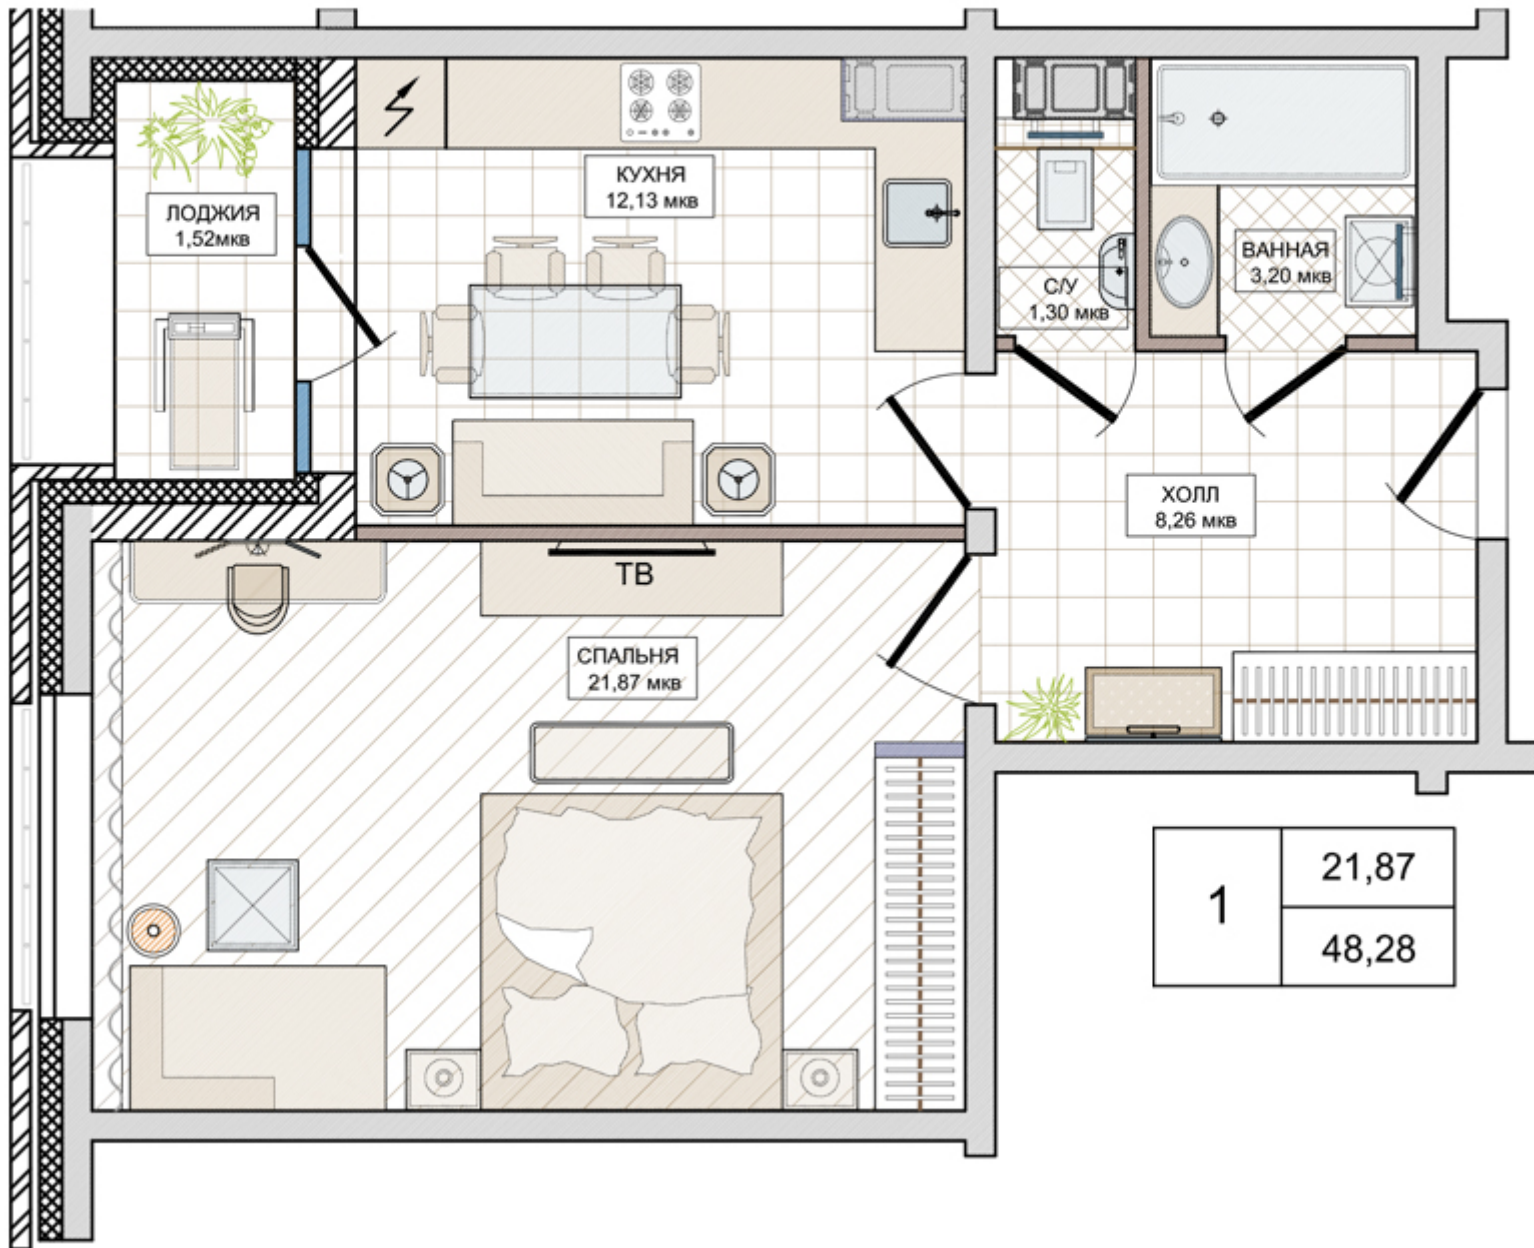

1	21,87
	48,28